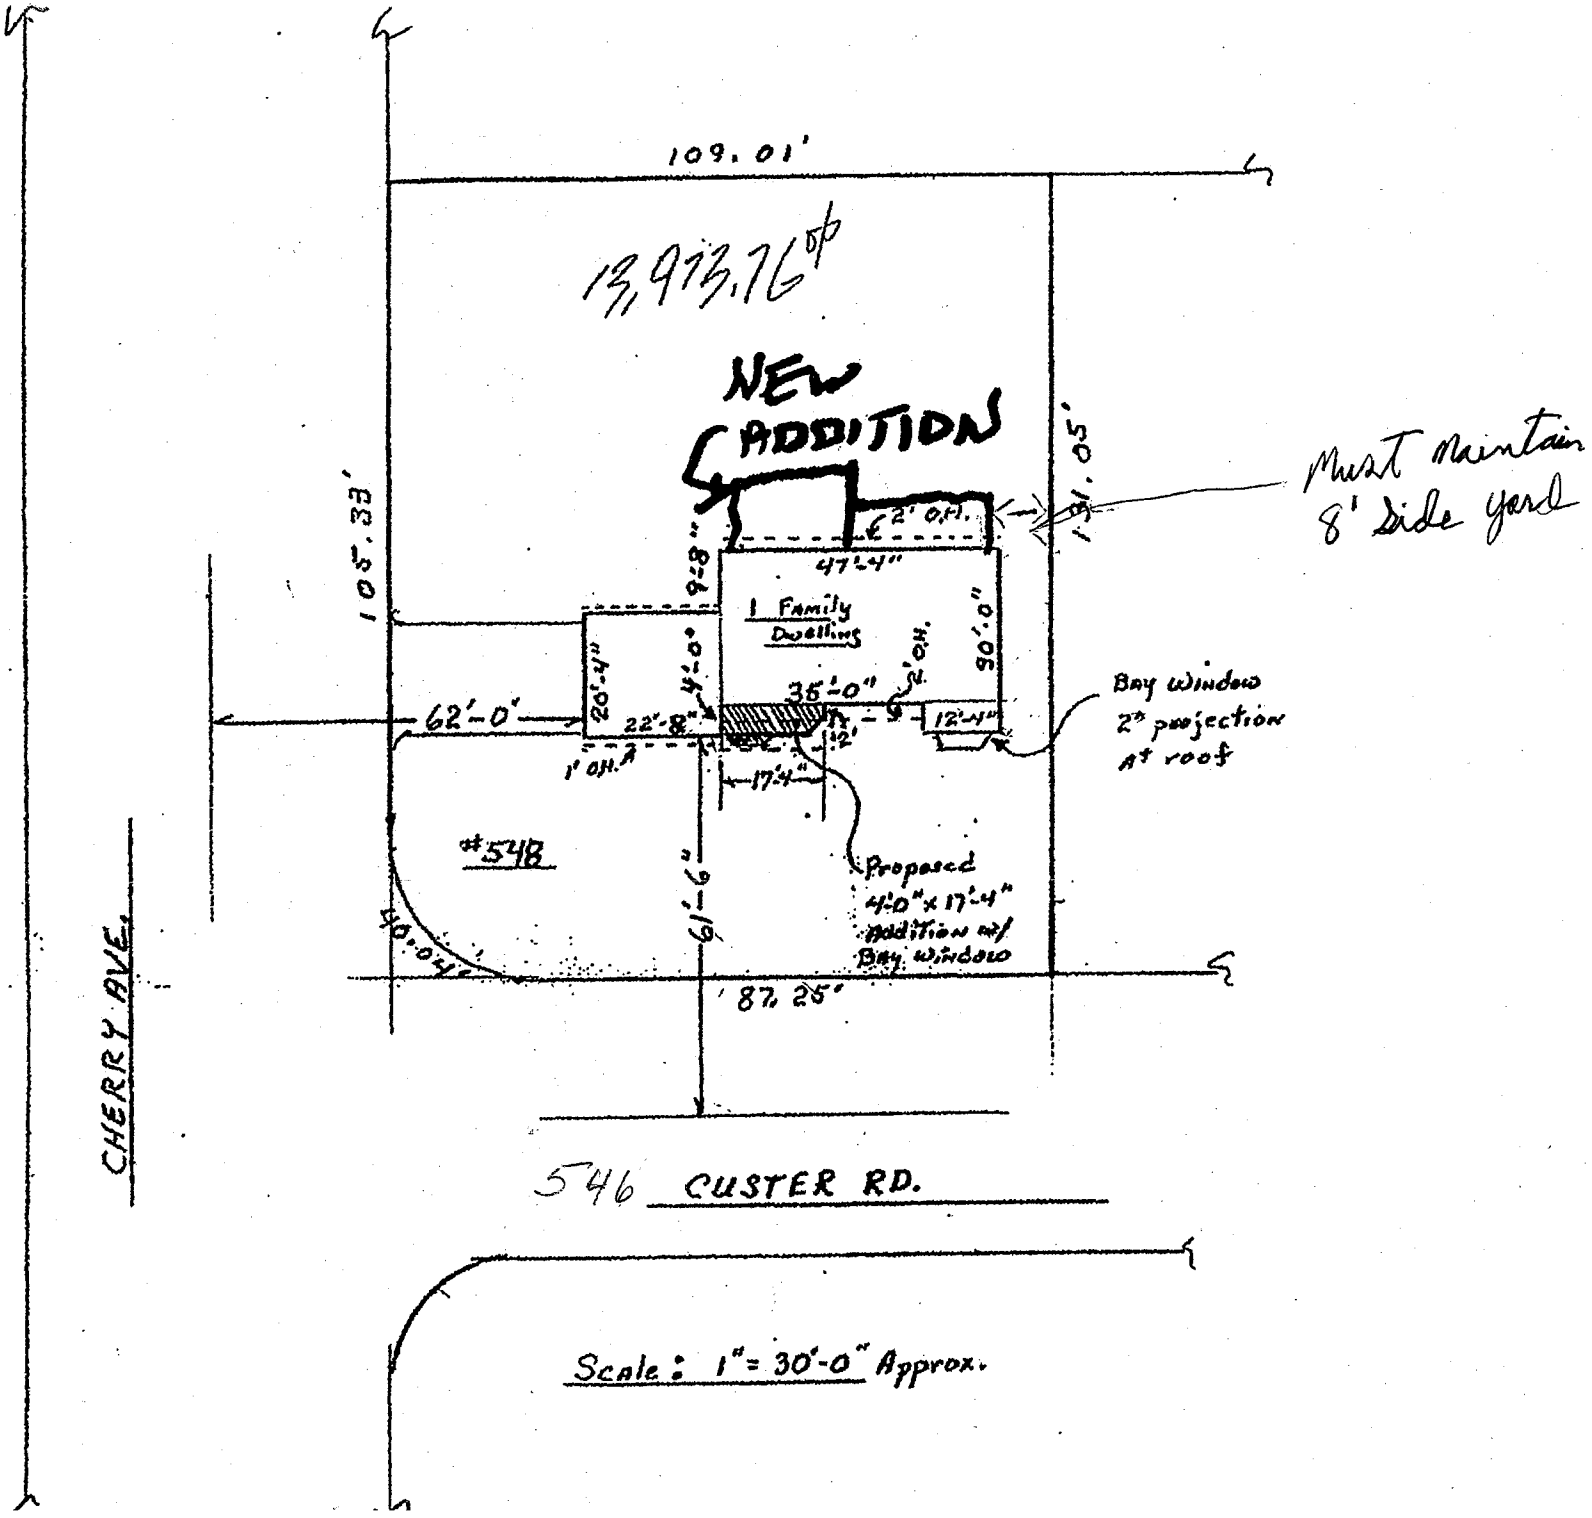
109.01'
13,913.76 sf
NEW ADDITION
105.33'
91.05'
Must maintain 8' side yard
2' O.H.
47'-4"
9'-8"
1 Family Dwelling
90'-0"
20'-4"
4'-0"
35'-0"
1' O.H.
62'-0"
22'-8"
12'-4"
1' O.H.
17'-4"
Bay window 2" projection at roof
#548
Proposed 4'-0" x 17'-4" addition w/ Bay window
61'-6"
40'-0"
87.25'
CHERRY AVE.
546 CUSTER RD.
Scale: 1" = 30'-0" Approx.