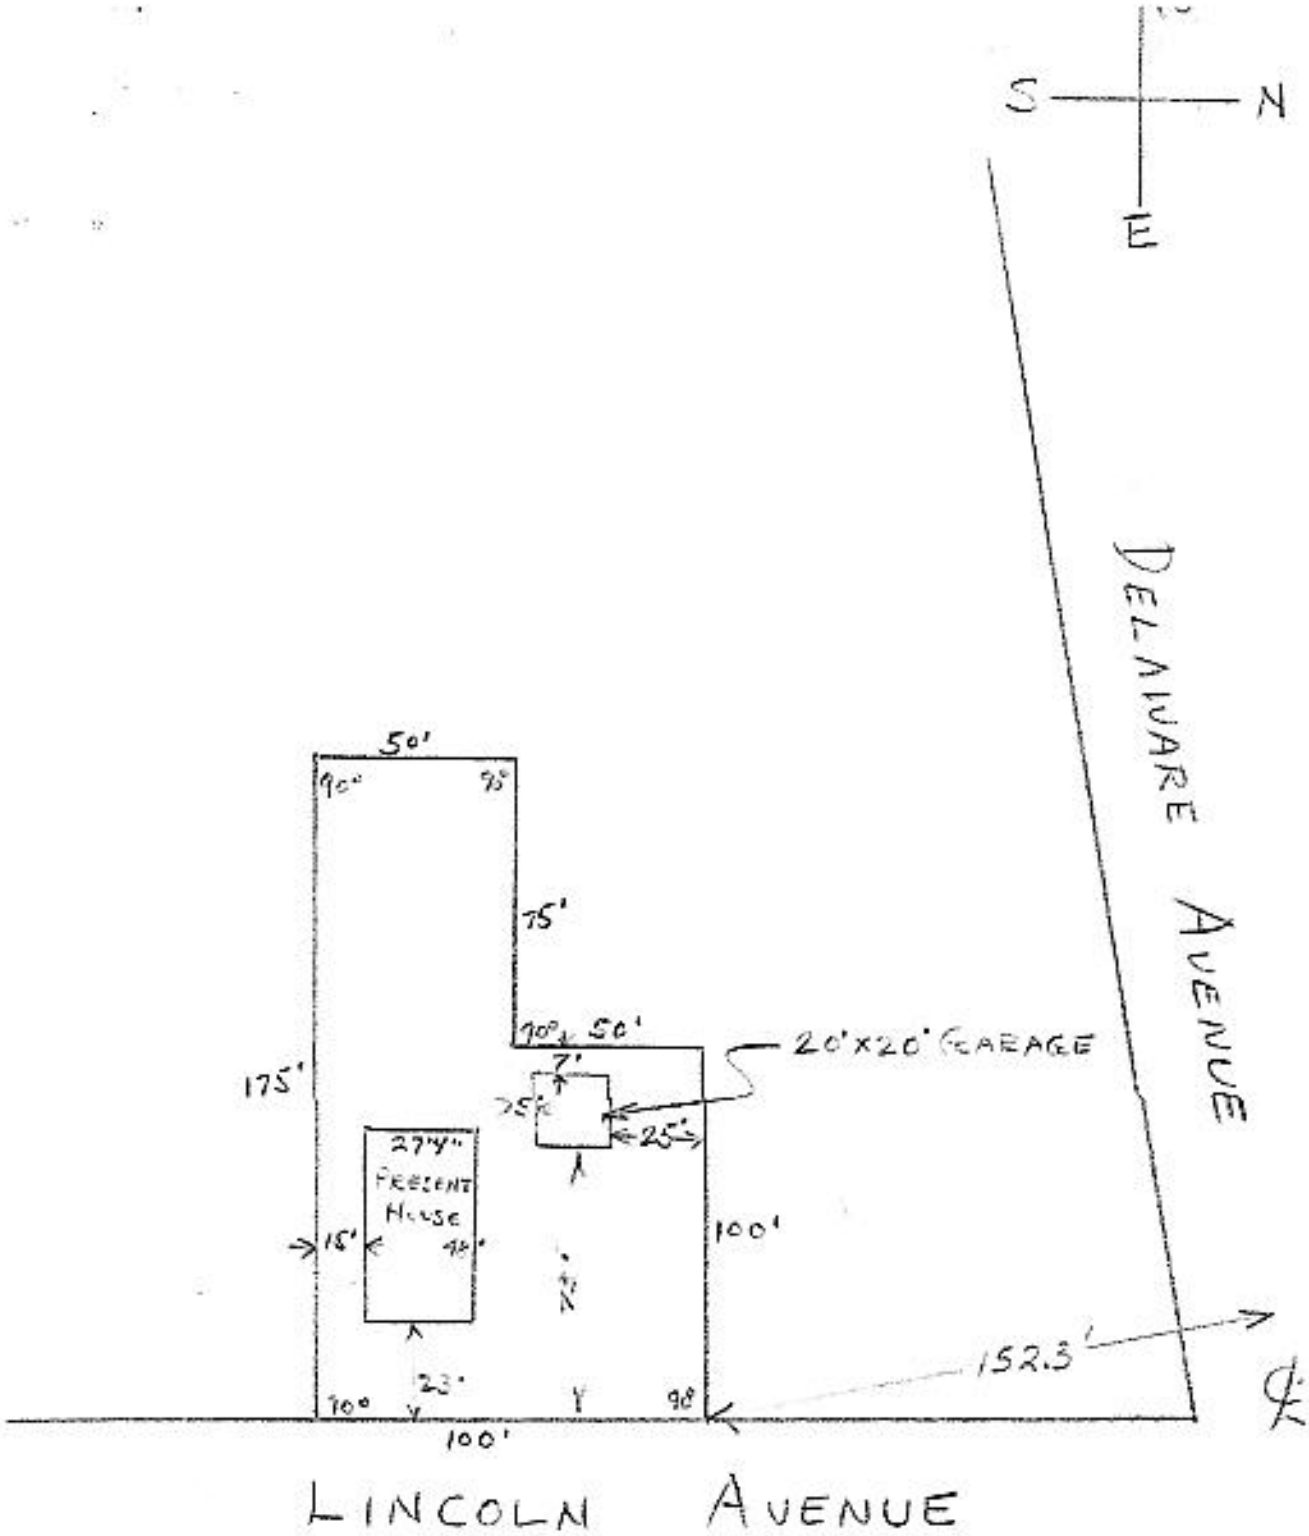

PLOT PLAN

SCALE 1" = 50' 0"