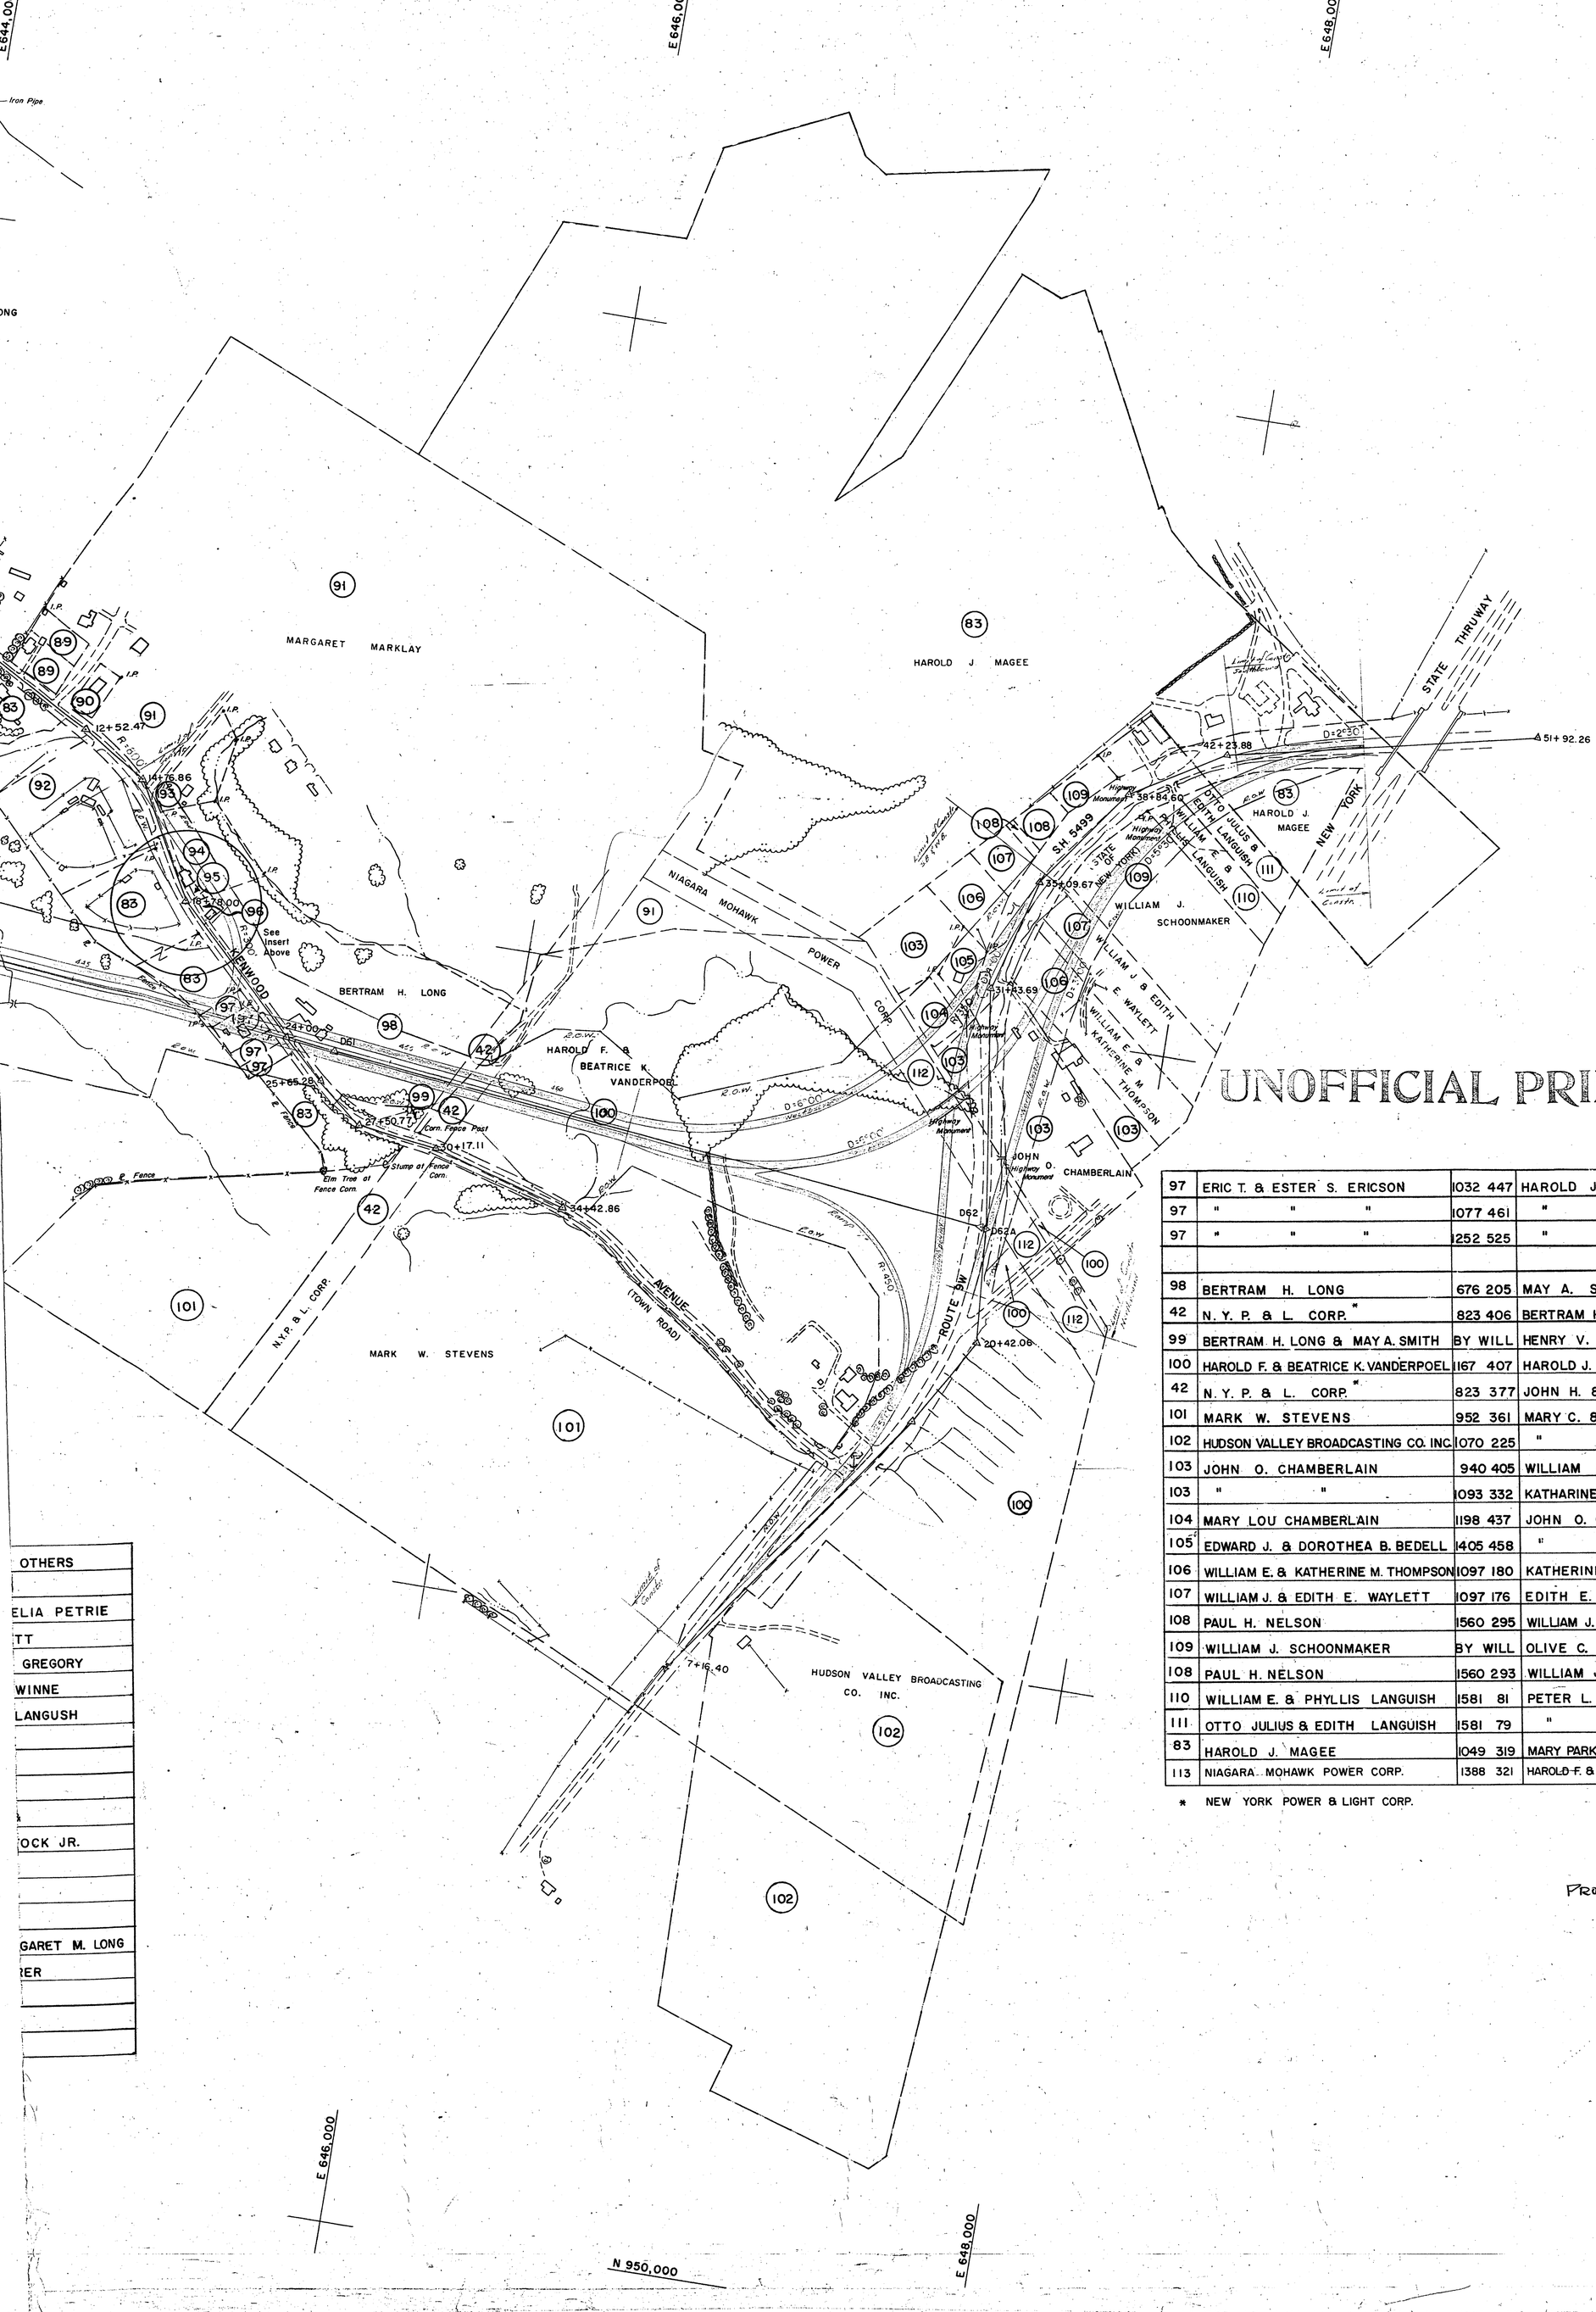

UNOFFICIAL PRINT

ROUTE 9W BASELINE

STATION	AZIMUTH	DISTANCE	COORDINATES NORTH	COORDINATES EAST
7+16.82			951,875.40	646,776.
	35°-22'-04"	1079.97		
17+96.79 Bk = 17+46.79 Ah			952,756.06	647,401.
	21°-00'-49"	295.46		
20+42.25			953,031.87	647,507
	4°-55'-45"	357.75		
24+00.00 = D6A2 M			953,388.30	647,538
	352°-06'-14"	743.50		
31+43.50			954,124.75	647,436
	15°-38'-33"	365.89		
35+09.39			954,477.09	647,533
	37°-17'-40"	374.84		
38+84.23			954,775.29	647,762
	57°-36'-01"	338.44		
42+22.67			954,956.63	648,04
	77°-22'-36"	969.14		
51+91.81			955,168.43	648,993

MAIN SURVEY B

P.O.L. #	STATION	AZIMUTH	DISTA
D 39	330+11.97		
		82°-40'-50"	305
D 40	333+17.46		
		91°-59'-58"	604
D 41	339+21.68		
		91°-53'-03"	533
D 42	344+55.14		
		92°-03'-13"	222
D 43	346+77.27		
		92°-44'-55"	293
D 44	349+70.51		
		92°-16'-40"	472
D 45	354+43.50		
		92°-35'-50"	558
D 46	360+02.01		
		44°-37'-02"	305
D 47	363+07.88		
		57°-54'-00"	449
D 48	367+57.73		
		53°-30'-53"	930
D 49	376+87.96		
		54°-17'-46"	663
D 50	383+51.71		
		54°-17'-58"	342
D 51	386+94.20		
		54°-31'-55"	428
D 52	391+22.49		
		54°-04'-34"	728
D 53	398+50.96		
		54°-44'-11"	490
D 54	403+41.54		
		54°-22'-46"	611
D 55	409+53.05		
		54°-55'-36"	577
D 56	415+30.68		
		52°-13'-12"	259
D 57	417+90.10		
		55°-23'-03"	288
D 58	420+78.13		
		54°-26'-42"	301
D 59	423+79.76		
		54°-06'-13"	984
D 60	433+63.87		
		96°-31'-25"	2,551
D 61	459+15.64		
		95°-42'-50"	2,083
D 62	479+98.71		
		95°-42'-50"	14
D 62A	480+13.28		

97	ERIC T. & ESTER S. ERICSON	1032 447	HAROLD J. MAGEE
97	" " "	1077 461	" "
97	" " "	1252 525	" "
98	BERTRAM H. LONG	676 205	MAY A. SMITH
42	N. Y. P. & L. CORP.*	823 406	BERTRAM H & MARGARET M. LONG
99	BERTRAM H. LONG & MAY A. SMITH	BY WILL	HENRY V. LONG
100	HAROLD F. & BEATRICE K. VANDERPOEL	1167 407	HAROLD J. MAGEE & OTHERS
42	N. Y. P. & L. CORP.*	823 377	JOHN H. & MARY C. MAGEE
101	MARK W. STEVENS	952 361	MARY C. & HAROLD J. MAGEE
102	HUDSON VALLEY BROADCASTING CO. INC.	1070 225	" " "
103	JOHN O. CHAMBERLAIN	940 405	WILLIAM B. PHIPPS
103	" "	1093 332	KATHARINE M. THOMPSON & OTHERS
104	MARY LOU CHAMBERLAIN	1198 437	JOHN O. CHAMBERLAIN
105	EDWARD J. & DOROTHEA B. BEDELL	1405 458	" "
106	WILLIAM E. & KATHERINE M. THOMPSON	1097 180	KATHERINE M. THOMPSON
107	WILLIAM J. & EDITH E. WAYLETT	1097 176	EDITH E. WAYLETT
108	PAUL H. NELSON	1560 295	WILLIAM J. & EDITH E. WAYLETT
109	WILLIAM J. SCHOONMAKER	BY WILL	OLIVE C. SCHOONMAKER
108	PAUL H. NELSON	1560 293	WILLIAM J. SCHOONMAKER
110	WILLIAM E. & PHYLLIS LANGUISH	1581 81	PETER L. FULVIO
111	OTTO JULIUS & EDITH LANGUISH	1581 79	" "
83	HAROLD J. MAGEE	1049 319	MARY PARKER INGLEHART & OTHERS
113	NIAGARA MOHAWK POWER CORP.	1388 321	HAROLD F. & BEATRICE K. VANDERPOEL

* NEW YORK POWER & LIGHT CORP.

OTHERS
ELIA PETRIE
TT
GREGORY
WINNE
LANGUSH
OCK JR.
GARET M. LONG
ER

PROPOSED DELMAR-BY-PASS

0 INCHES 1 2
1584 TOWN OF BETHLEHEM B-4c

UNOFFICIAL

STATE OF
DEPARTMENT OF PUBLIC
DELMAR
GENERAL R
SCALE:
JOHN CLARKESON · CON
ALBANY, NE