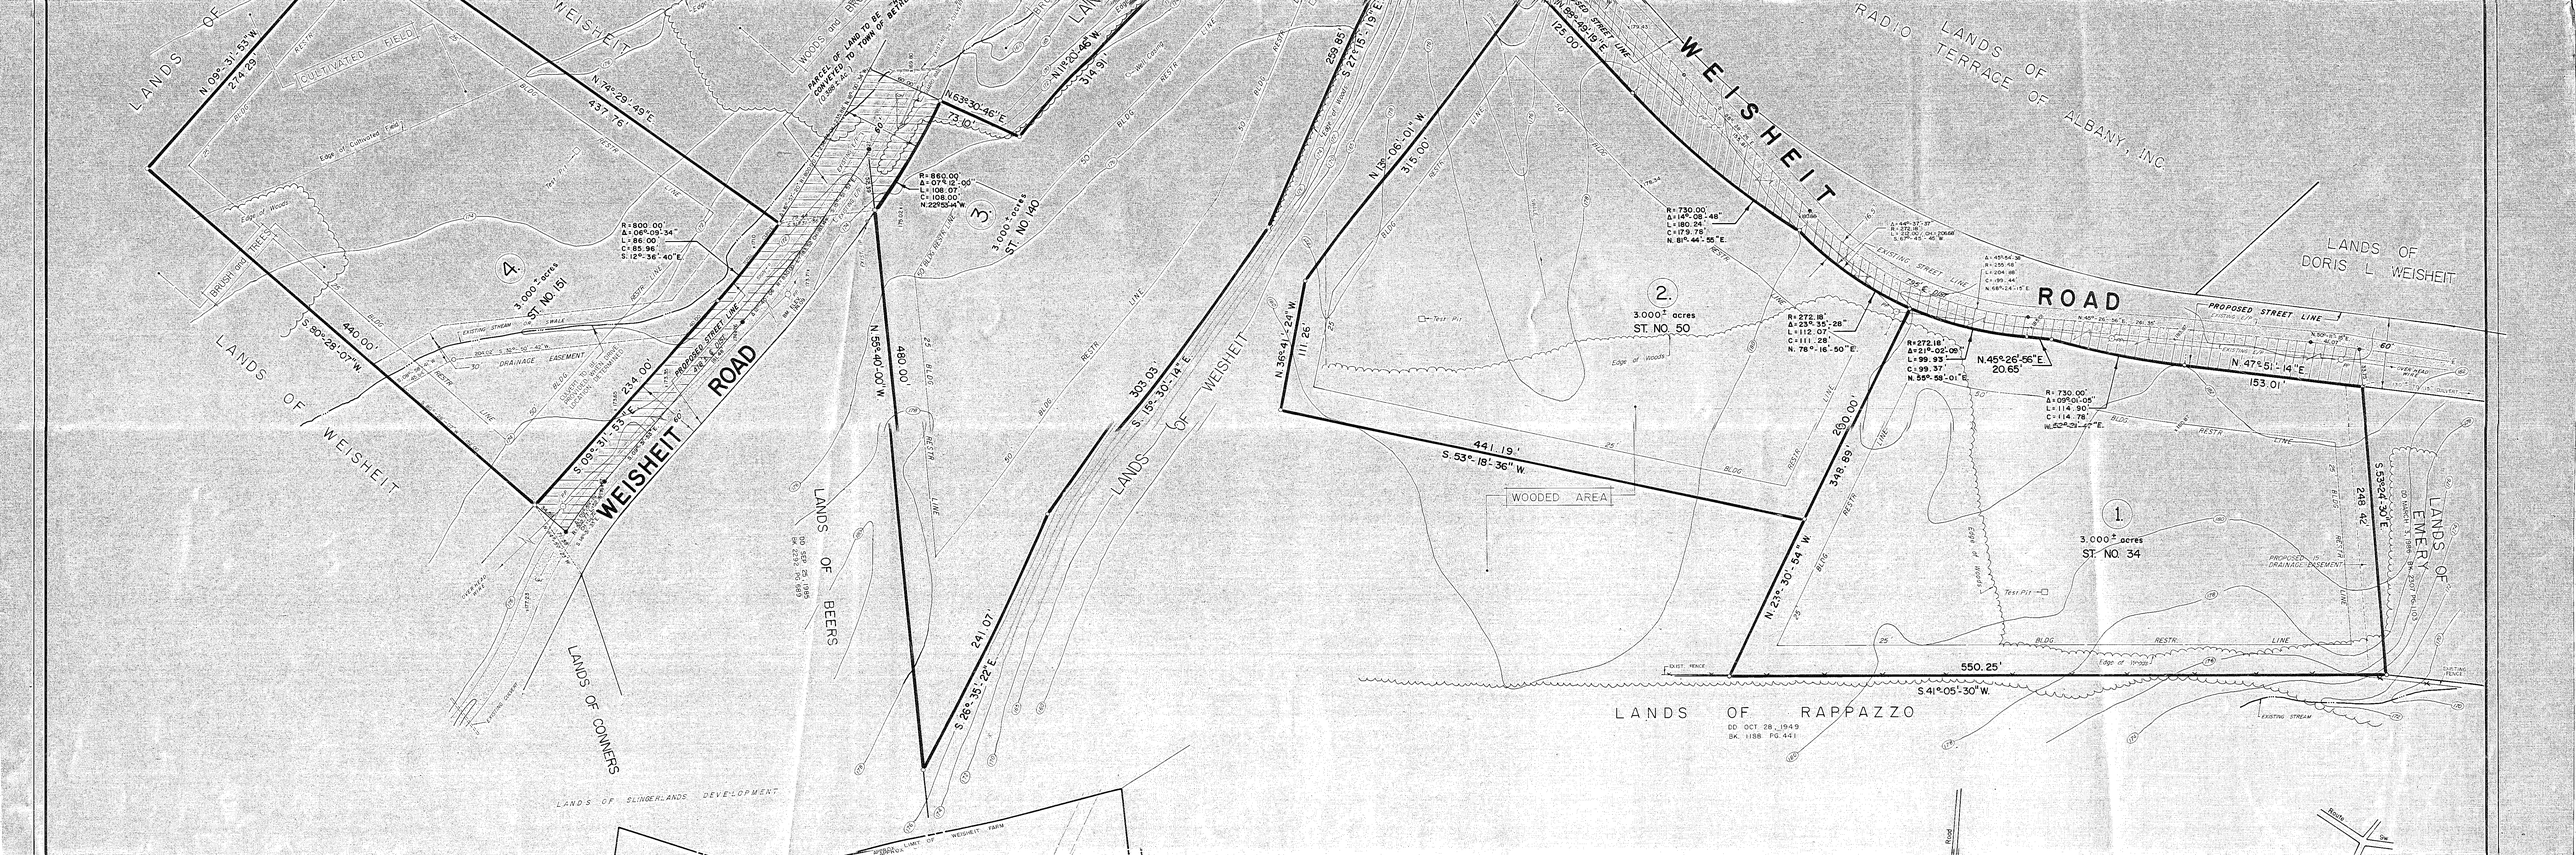
LANDS OF WEISHEIT
CULTIVATED FIELD
N 09°-31'-53"W
274.29'
N 74°-29'-49"E
437.76'
S 80°-28'-07"W
440.00'
S 09°-31'-53"E
234.00'
WEISHEIT ROAD
PROPOSED STREET LINE
EXISTING STREAM
DRAINAGE EASEMENT
R=800.00'
Δ=06°-09'-34"
L=86.00'
C=85.96'
S.12°-36'-40"E.
4.
3.000± acres
ST. NO. 151
LANDS OF BEERS
DD SEP. 25, 1895
BK 223 PG 429
N 0°-40'-00"W.
480.00'
LANDS OF CONNERS
LANDS OF SLINGERLANDS DEVELOPMENT
PARCEL OF LAND TO BE CONVEYED TO TOWN OF BETHLEHEM
(1.038 AC.±)
N 63°-30'-46"E
73.10'
N 11°-20'-46"W
314.91'
R=860.00'
Δ=01°-02'-00"
L=108.02'
C=108.00'
N.22°-50'-14"W
3.000± acres
ST. NO. 140
3
303.03'
S.15°-30'-14"E.
241.07'
S.76°-35'-22"E.
LANDS OF WEISHEIT
N.36°-41'-24"W.
111.26'
N.13°-06'-01"W.
315.00'
259.85'
S.27°-15'-19"E.
N.58°-48'-15"E.
122.00'
WEISHEIT ROAD
PROPOSED STREET LINE
EXISTING STREET LINE
RADIO TERRACE OF ALBANY, INC.
R=730.00'
Δ=14°-08'-48"
L=180.14'
C=179.75'
N. 81°-44'-55"E.
2.
3.000± acres
ST. NO. 50
R=272.18'
Δ=23°-55'-28"
L=112.07'
C=111.28'
N. 78°-16'-50"E.
441.19'
S.53°-18'-36"W.
WOODED AREA
260.00'
348.89'
N.23°-30'-54"W.
R=272.18'
Δ=21°-02'-08"
L=99.93'
C=99.37'
N. 59°-58'-01"E.
N.45°-26'-56"E
20.65'
N.47°-51'-14"E
153.01'
LANDS OF DORIS L. WEISHEIT
ROAD
PROPOSED STREET LINE
EXISTING STREET LINE
R=730.00'
Δ=09°-01'-05"
L=114.90'
C=114.78'
N.62°-21'-41"E.
1.
3.000± acres
ST. NO. 34
PROPOSED 15' DRAINAGE EASEMENT
248.42'
S.53°-24'-30"E.
LANDS OF EMERY
550.25'
S.41°-05'-30"W.
LANDS OF RAPPAZZO
DD OCT 28, 1949
BK. 1188 PG. 441
EXISTING STREAM
EXIST. FENCE
Route