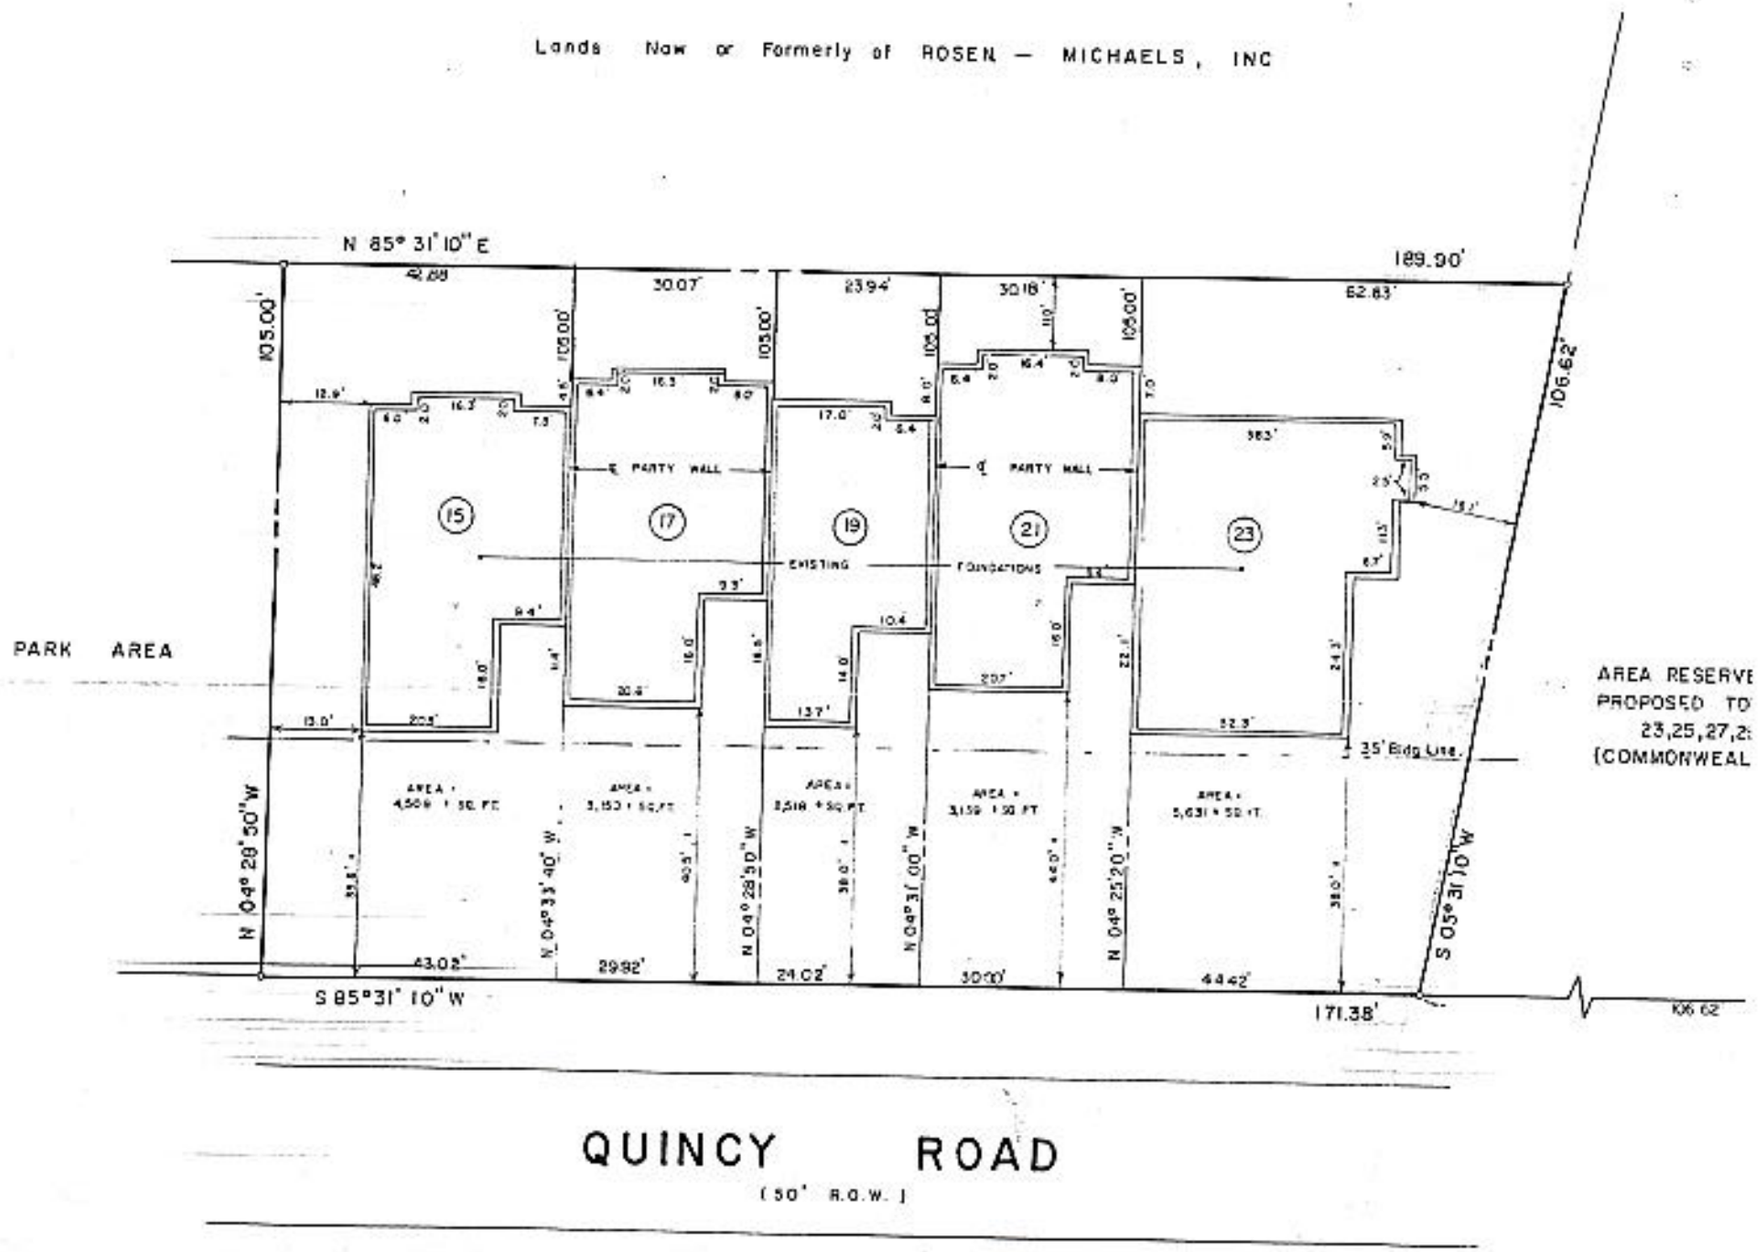
Lands Now or Formerly of ROSEN — MICHAELS, INC
N 85° 31' 10" E
189.90'
42.88
30.07'
23.94'
30.18'
62.83'
105.00'
106.62'
PARK AREA
℄ PARTY WALL
EXISTING FOUNDATIONS
15
17
19
21
23
AREA RESERVE
PROPOSED TO
23,25,27,2
(COMMONWEAL
35' Bldg Line
N 04° 28' 50" W
N 04° 33' 40" W
N 04° 28' 50" W
N 04° 31' 00" W
N 04° 25' 20" W
S 05° 31' 10" W
43.02'
29.92'
24.02'
30.00'
44.42'
S 85° 31' 10" W
171.38'
106.62
QUINCY ROAD
(50' R.O.W.)