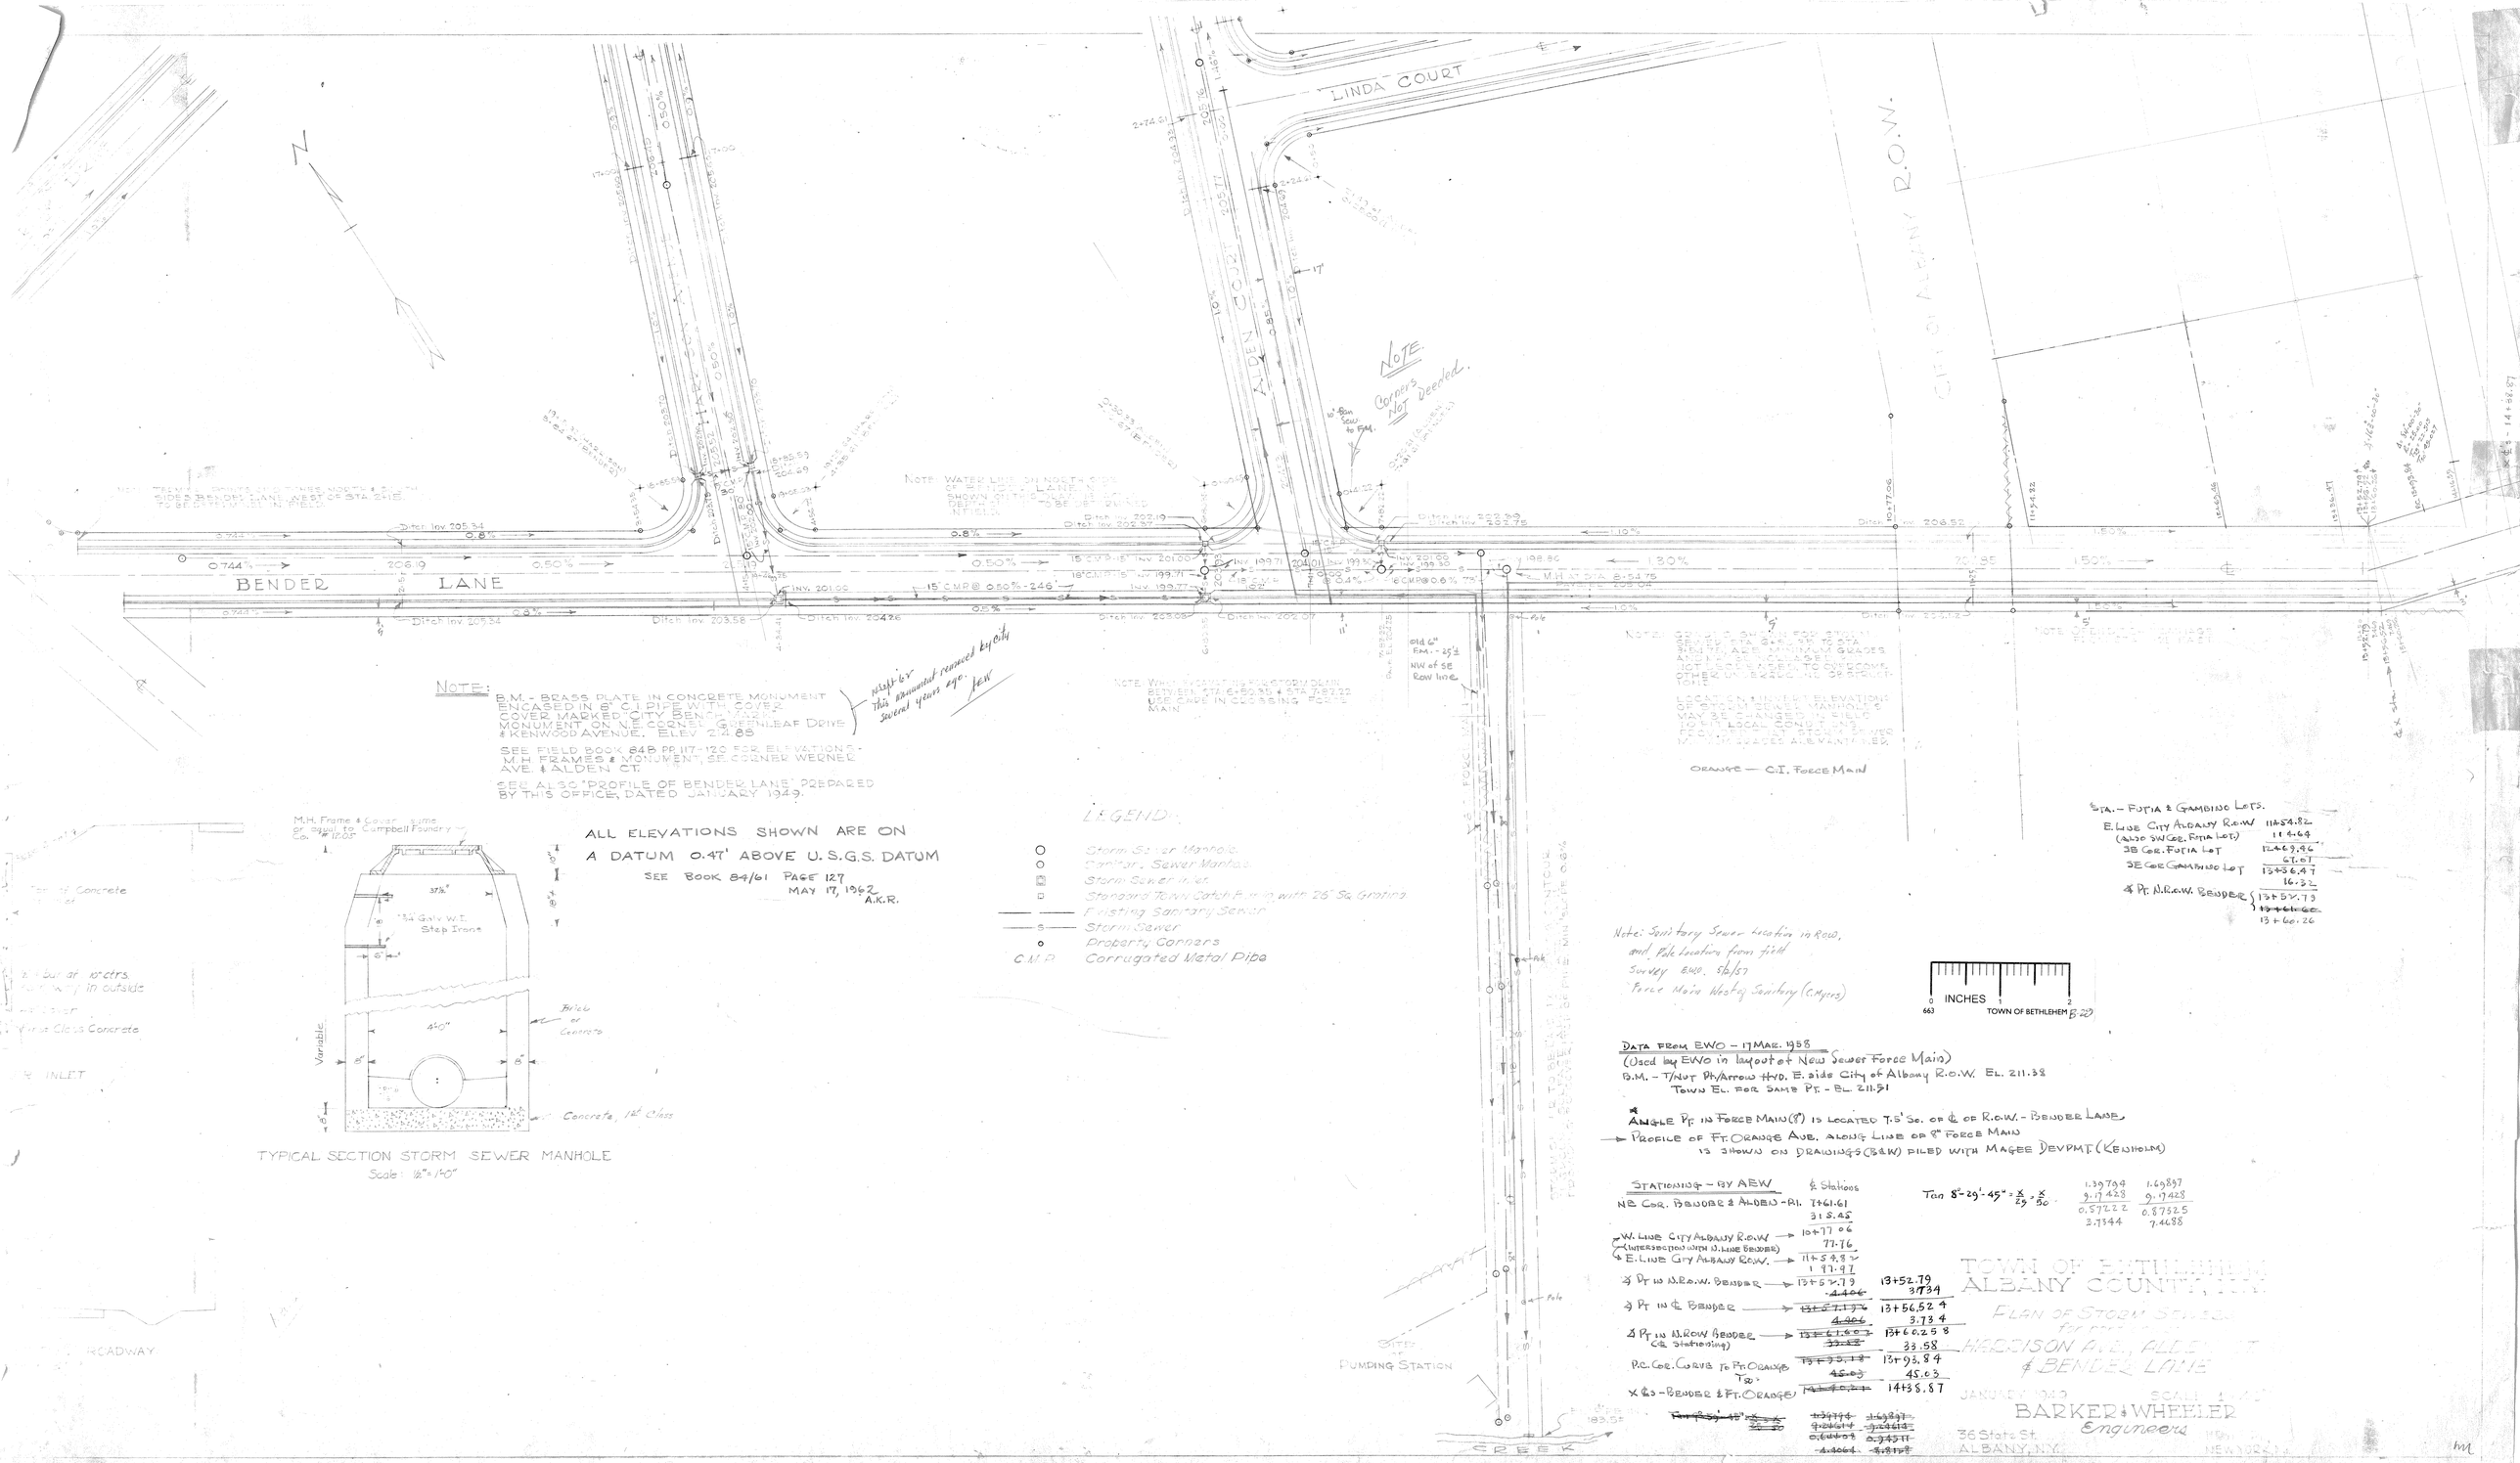
N
BENDER LANE
LINDA COURT
ALDEN COURT
CITY OF ALBANY R.O.W.
NOTE: Corners Not Deeded.
Ditch Inv. 205.34
Ditch Inv. 203.58
Ditch Inv. 202.26
Ditch Inv. 202.07
Ditch Inv. 202.37
Ditch Inv. 202.19
Ditch Inv. 202.75
Ditch Inv. 206.52
Ditch Inv. 205.12
15" C.M.P. @ 0.50% - 246'
18" C.M.P.
15" C.M.P. @ 0.4%
18" C.M.P. @ 0.6%
Inv. 201.00
Inv. 199.71
Inv. 199.37
Inv. 201.00
Inv. 199.30
Inv. 199.93
Inv. 201.01
Inv. 201.00
Inv. 199.71
Pole 6" F.M. - 25' NW of SE R.O.W. line
Pole
Pole
Pole