No. BETHLEHEM
WESTLAND PARK
THREE HILLS TERRACE

71	HAMAGRAEL CONSTRUCTION CORP.	1516 254	HOME CONSTRUCTION CORP.
42	N. Y. P & L. CORP. *	823 147	EDWARD E. & FLORENCE TARSCHIS
53	CENTRAL SCHOOL DISTRICT NO. 6	991 77	EDWIN C. & ELIZABETH HALL HEINSON
6	CHARLES J. WALDENMAIER	1288 152	EMILY G. CREAR
42	N. Y. P & L. CORP. *	823 168	CHRISTIAN STROHMAIER
42	" "	823 131	ANNA M. HASWELL & OTHERS
72	THE CITY OF ALBANY	837 7	CHRISTIAN STROHMAIER
73	LAURENCE M. & MARIE E. WOODSIDE	931 411	WILLIAM VAN SCHAIK
74	WILLIAM R. & IRENE R. VOGEL	703 102	BEN WADE
74	WILLIAM R. JR. & IRENE R. VOGEL	720 450	HENRY B. & KATHERINE R. WALLEY
74	WILLIAM R. JR. & IRENE R. VOGEL	972 207	LOUISE VOGEL DICKINSON &
			EDNA VOGEL TIDABECK
75	JULIUS & PEARL GALL	952 265	KATHERINE B. SLAWSON
76	ERNEST & ANNA GALL	931 240	ERNEST GALL
77	HUGO & HELEN VOIGHTLANDER	850 249	HELEN KOEPP
78	EDGAR & ZELPHA WRIGHT	850 303	LEONARD F. & ANNA H.
			BERSCHWINGER
79	FRANK M. GREEN	873 442	WILLIST. & MINNIE H. SHULTES
80	EDMUND G. & EDITH NEAL PLUMMER	1294 80	RAYMOND J. & FLORENCE GEURTZE
81	JAMES M. & LUELLA V. VOORHEES	1288 293	WILLIAM R. JR. & IRENE R. VOGEL

82	JOHN LEE	850 80	ANNIE LEE
82	JOHN LEE	862 310	HORACE B. CASEY
83	HAROLD J. MAGEE	1068 269	ELLIS J. STALEY
84	GIACINTO & ANGELA S. PIAZZA	1402 59	GEORGE & ANGELA S. PIAZZA
85	FRANK & LINA VON BANK	1332 363	FREDERICK R. & CATHERINE R.
			BLODGETT
86	RICHARD E. & ROSE R. VANDERWOOD	1223 285	FREDERICK R. & CATHERINE
			BLODGETT
87	JAMES J. DUNN & OTHERS	BY WILL	ADELINE DUNN
83	HAROLD J. MAGEE	1310 119	FREDERICK R. & CATHERINE R.
			BLODGETT
112	GEORGE G. JR. & MICHAEL F.	940 417	EMILY G. CREAR
	WALDENMAIER		

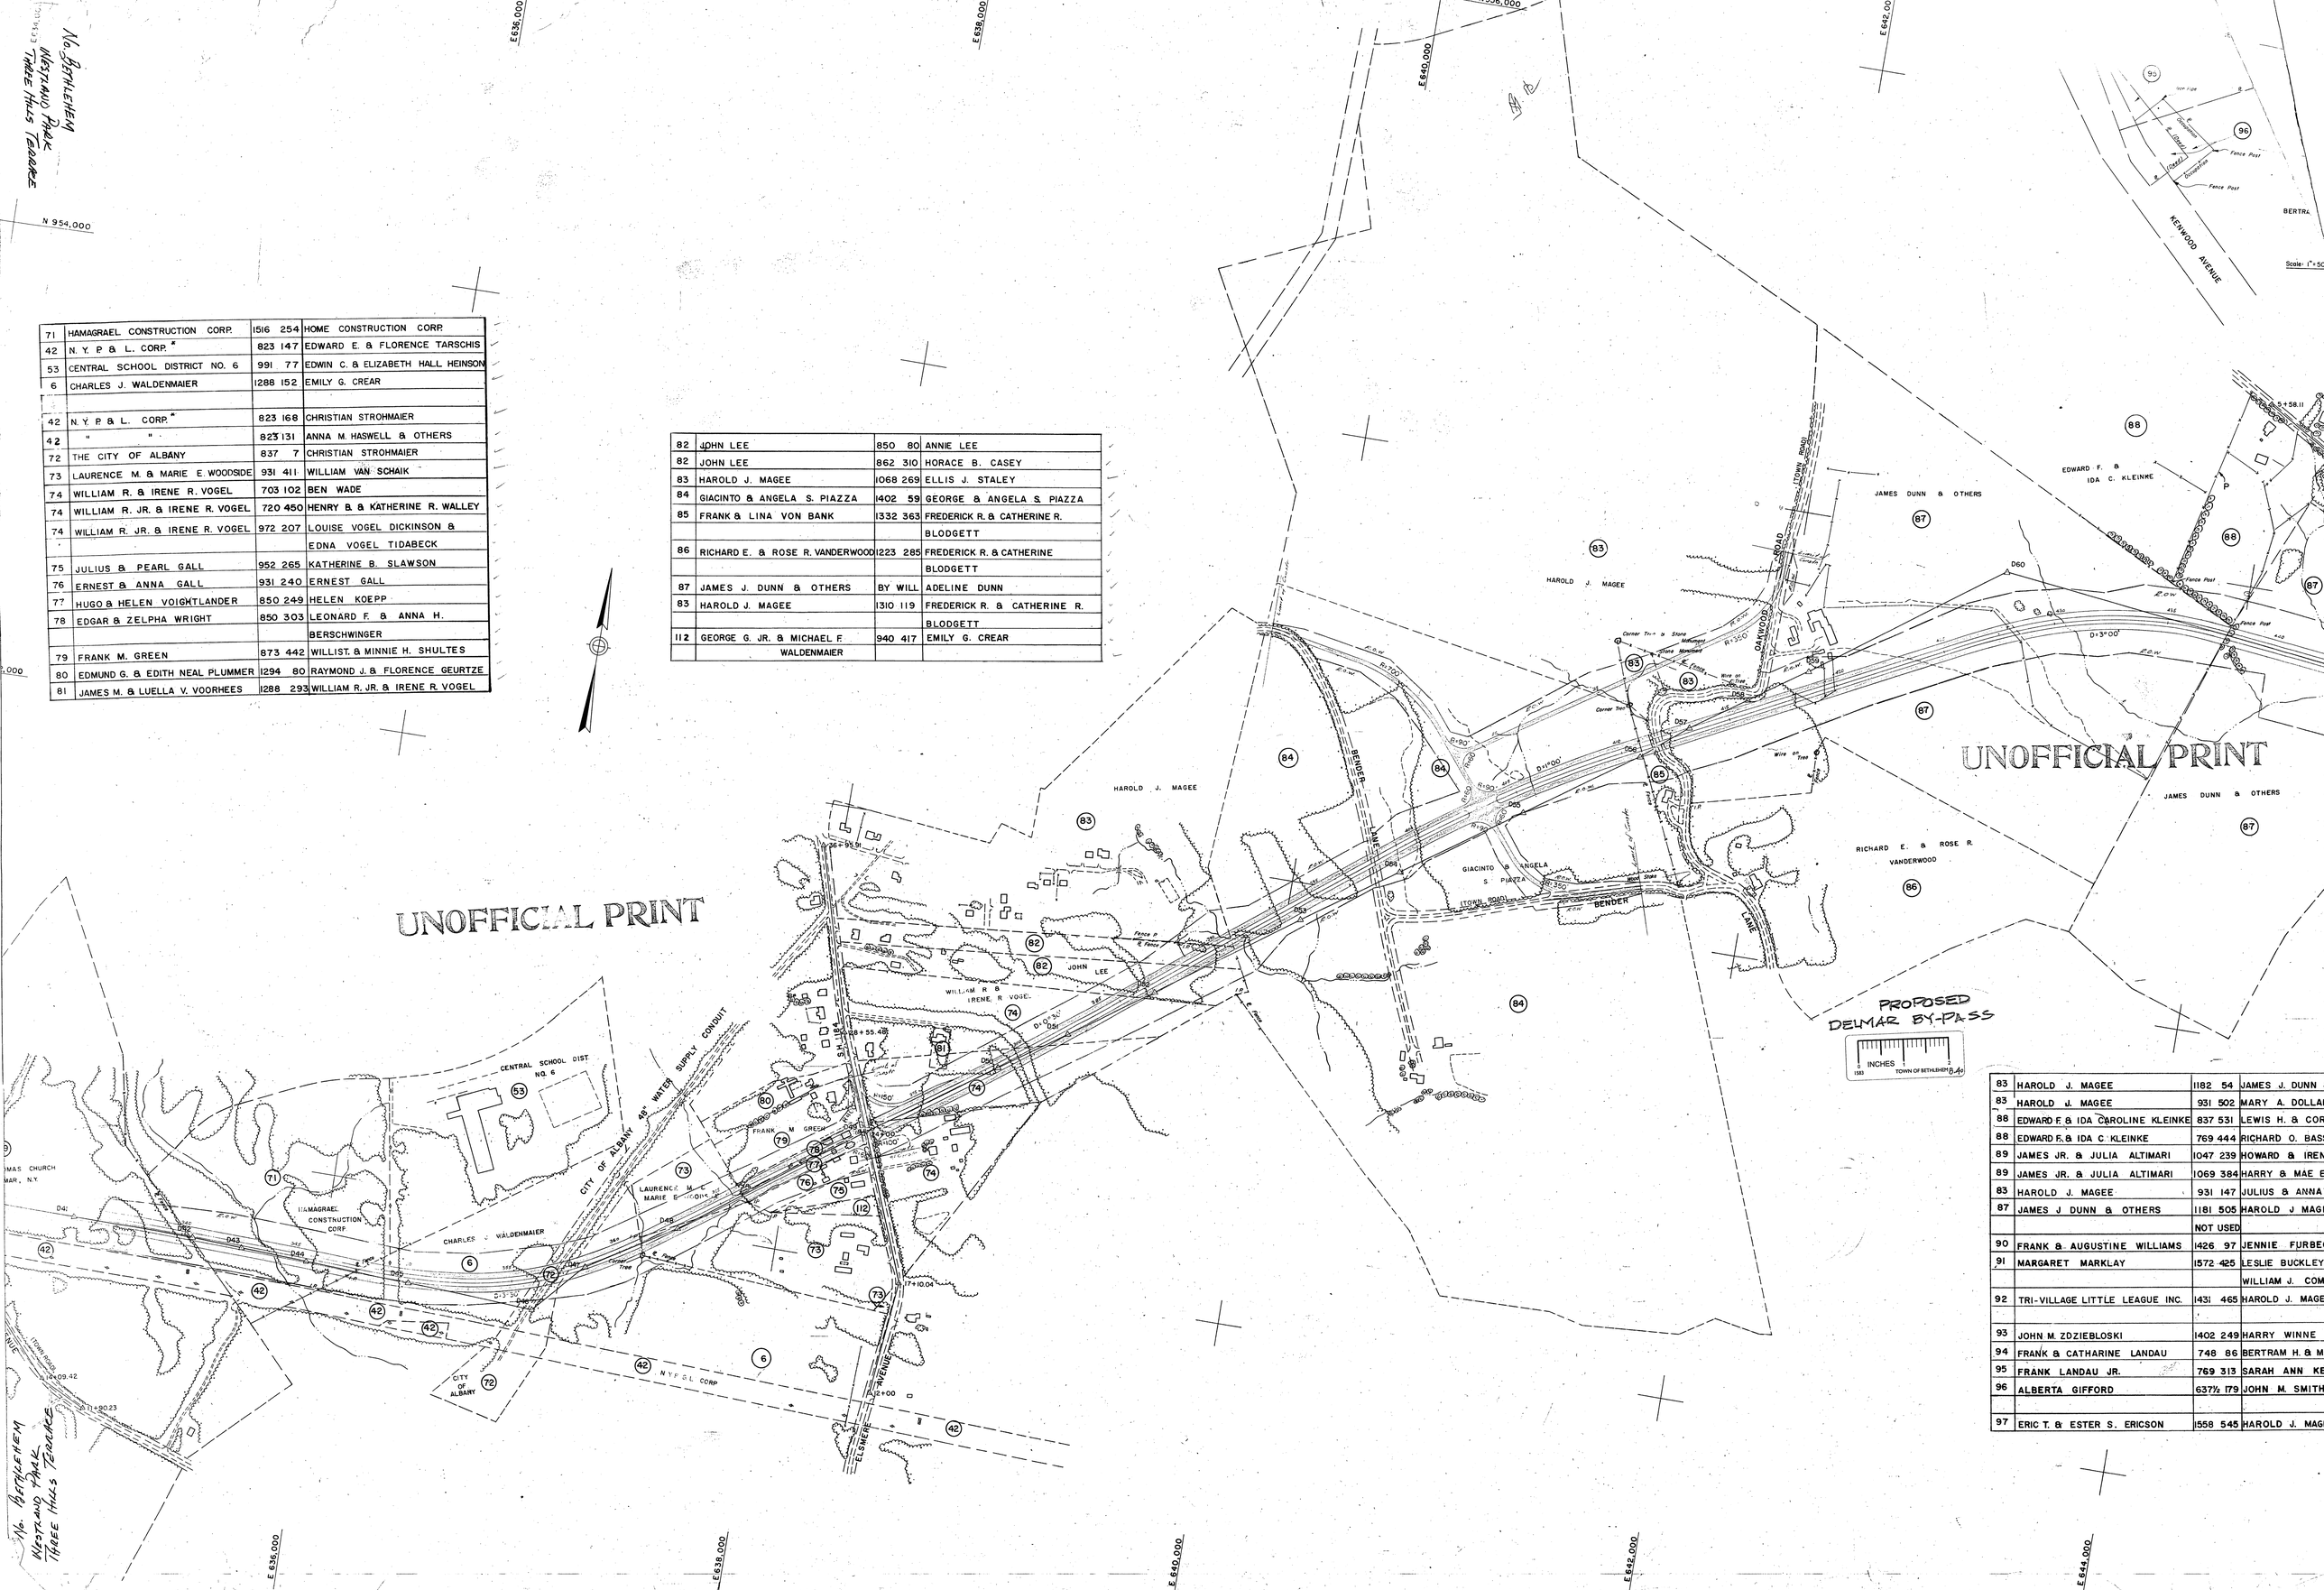

83	HAROLD J. MAGEE	1182 54	JAMES J. DUNN
83	HAROLD J. MAGEE	931 502	MARY A. DOLLA
88	EDWARD F. & IDA CAROLINE KLEINKE	837 531	LEWIS H. & COR
88	EDWARD F. & IDA C. KLEINKE	769 444	RICHARD O. BAS
89	JAMES JR. & JULIA ALTIMARI	1047 239	HOWARD & IREN
89	JAMES JR. & JULIA ALTIMARI	1069 384	HARRY & MAE E
83	HAROLD J. MAGEE	931 147	JULIUS & ANNA
87	JAMES J DUNN & OTHERS	1181 505	HAROLD J MAG
		NOT USED	
90	FRANK & AUGUSTINE WILLIAMS	1426 97	JENNIE FURBE
91	MARGARET MARKLAY	1572 425	LESLIE BUCKLEY
			WILLIAM J. COM
92	TRI-VILLAGE LITTLE LEAGUE INC.	1431 465	HAROLD J. MAGE
93	JOHN M. ZDZIEBLOSKI	1402 249	HARRY WINNE
94	FRANK & CATHARINE LANDAU	748 86	BERTRAM H. & M
95	FRANK LANDAU JR.	769 313	SARAH ANN KE
96	ALBERTA GIFFORD	637½ 179	JOHN M. SMITH
97	ERIC T. & ESTER S. ERICSON	1558 545	HAROLD J. MAG

No. BETHLEHEM
WESTLAND PARK
THREE HILLS TERRACE