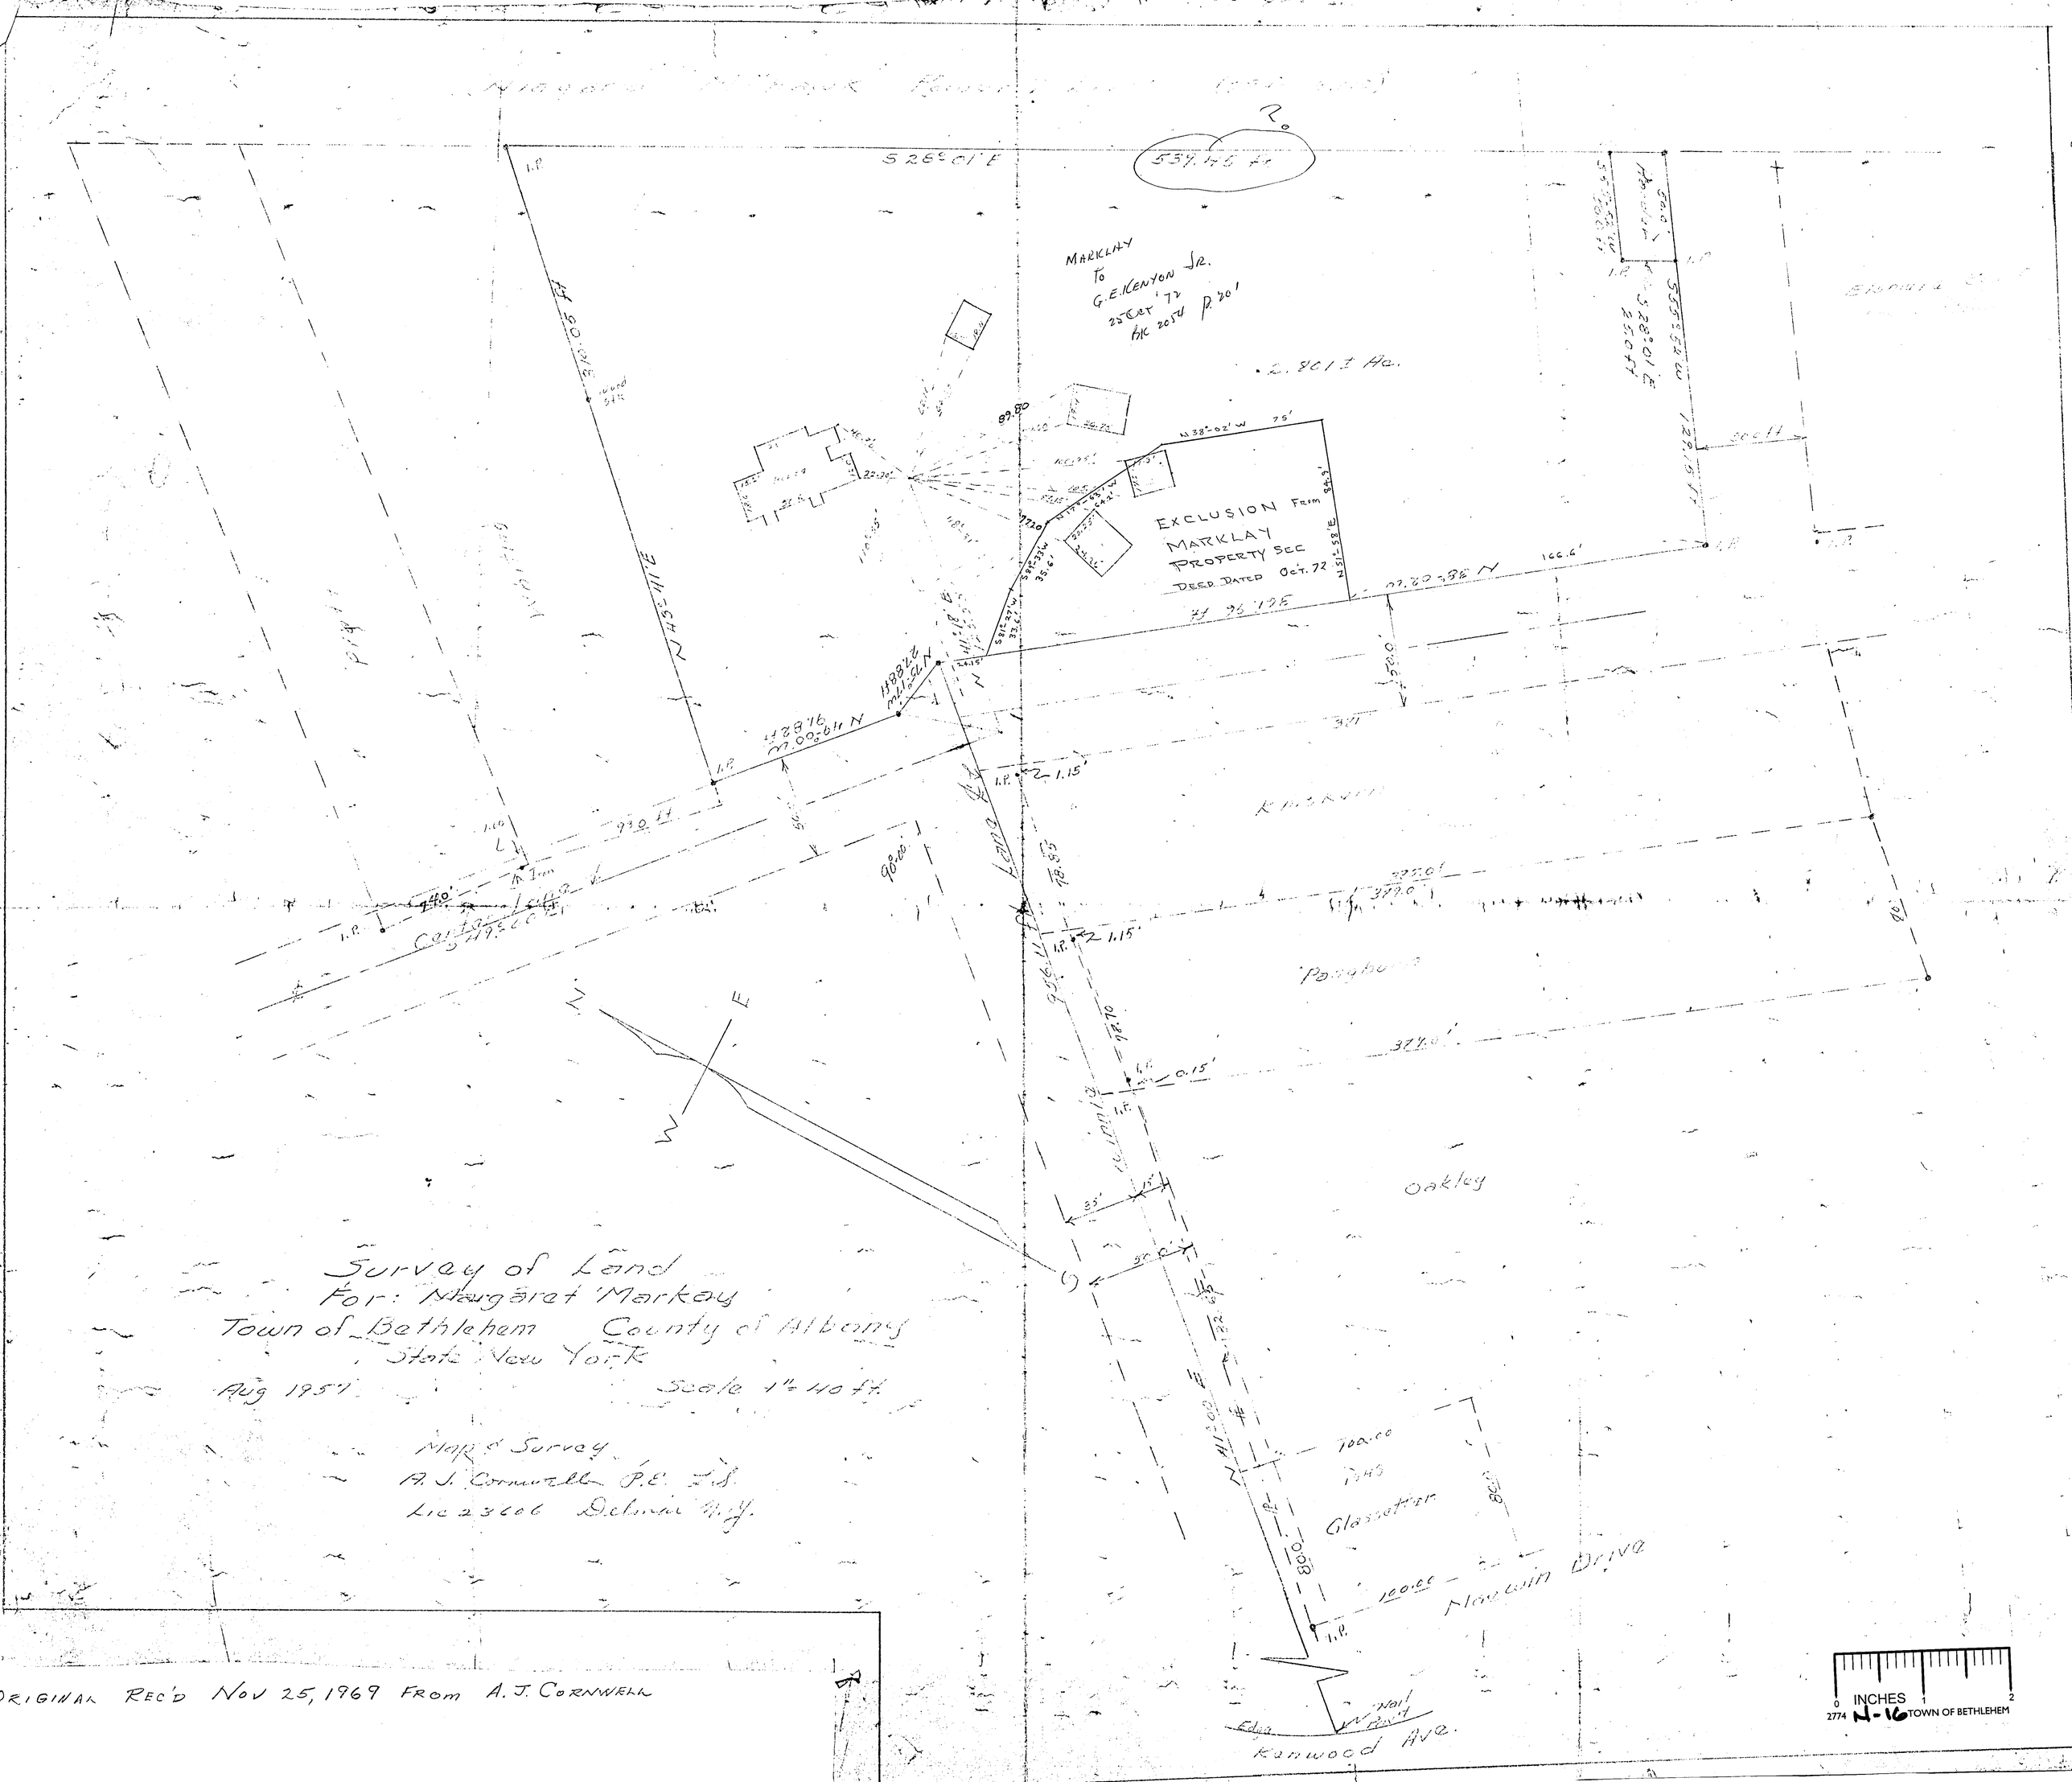
S 28° 01' E
539.45 Ac
MARKLAY
To
G.E. KENYON JR.
25 Oct '72
Liber 2054 P. 201
2.801 Ac.
EXCLUSION From
MARKLAY
PROPERTY SEC
DEED DATED Oct. 72
N 38° 02' W 75'
N 51° 58' E
S 38° 33' W
S 81° 27' W
N 17° 08' W
N 20° 58' E 166.6'
N 45° 11' E
N 88° 16' 00" N
N 88° 16' 00" N
S 28° 01' E
S 28° 01' E
Kenwood
Parsonage
Oakley
Glassetter
Marwin Drive
Kenwood Ave.
Survey of Land
For: Margaret Markay
Town of Bethlehem County of Albany
State New York
Aug 1957
Scale 1" = 40 ft.
Map & Survey
A. J. Cornwell P.E. L.S.
Lic 23606 Delmar N.Y.
ORIGINAL REC'D NOV 25, 1969 FROM A. J. CORNWELL
INCHES
2774 N-16 TOWN OF BETHLEHEM