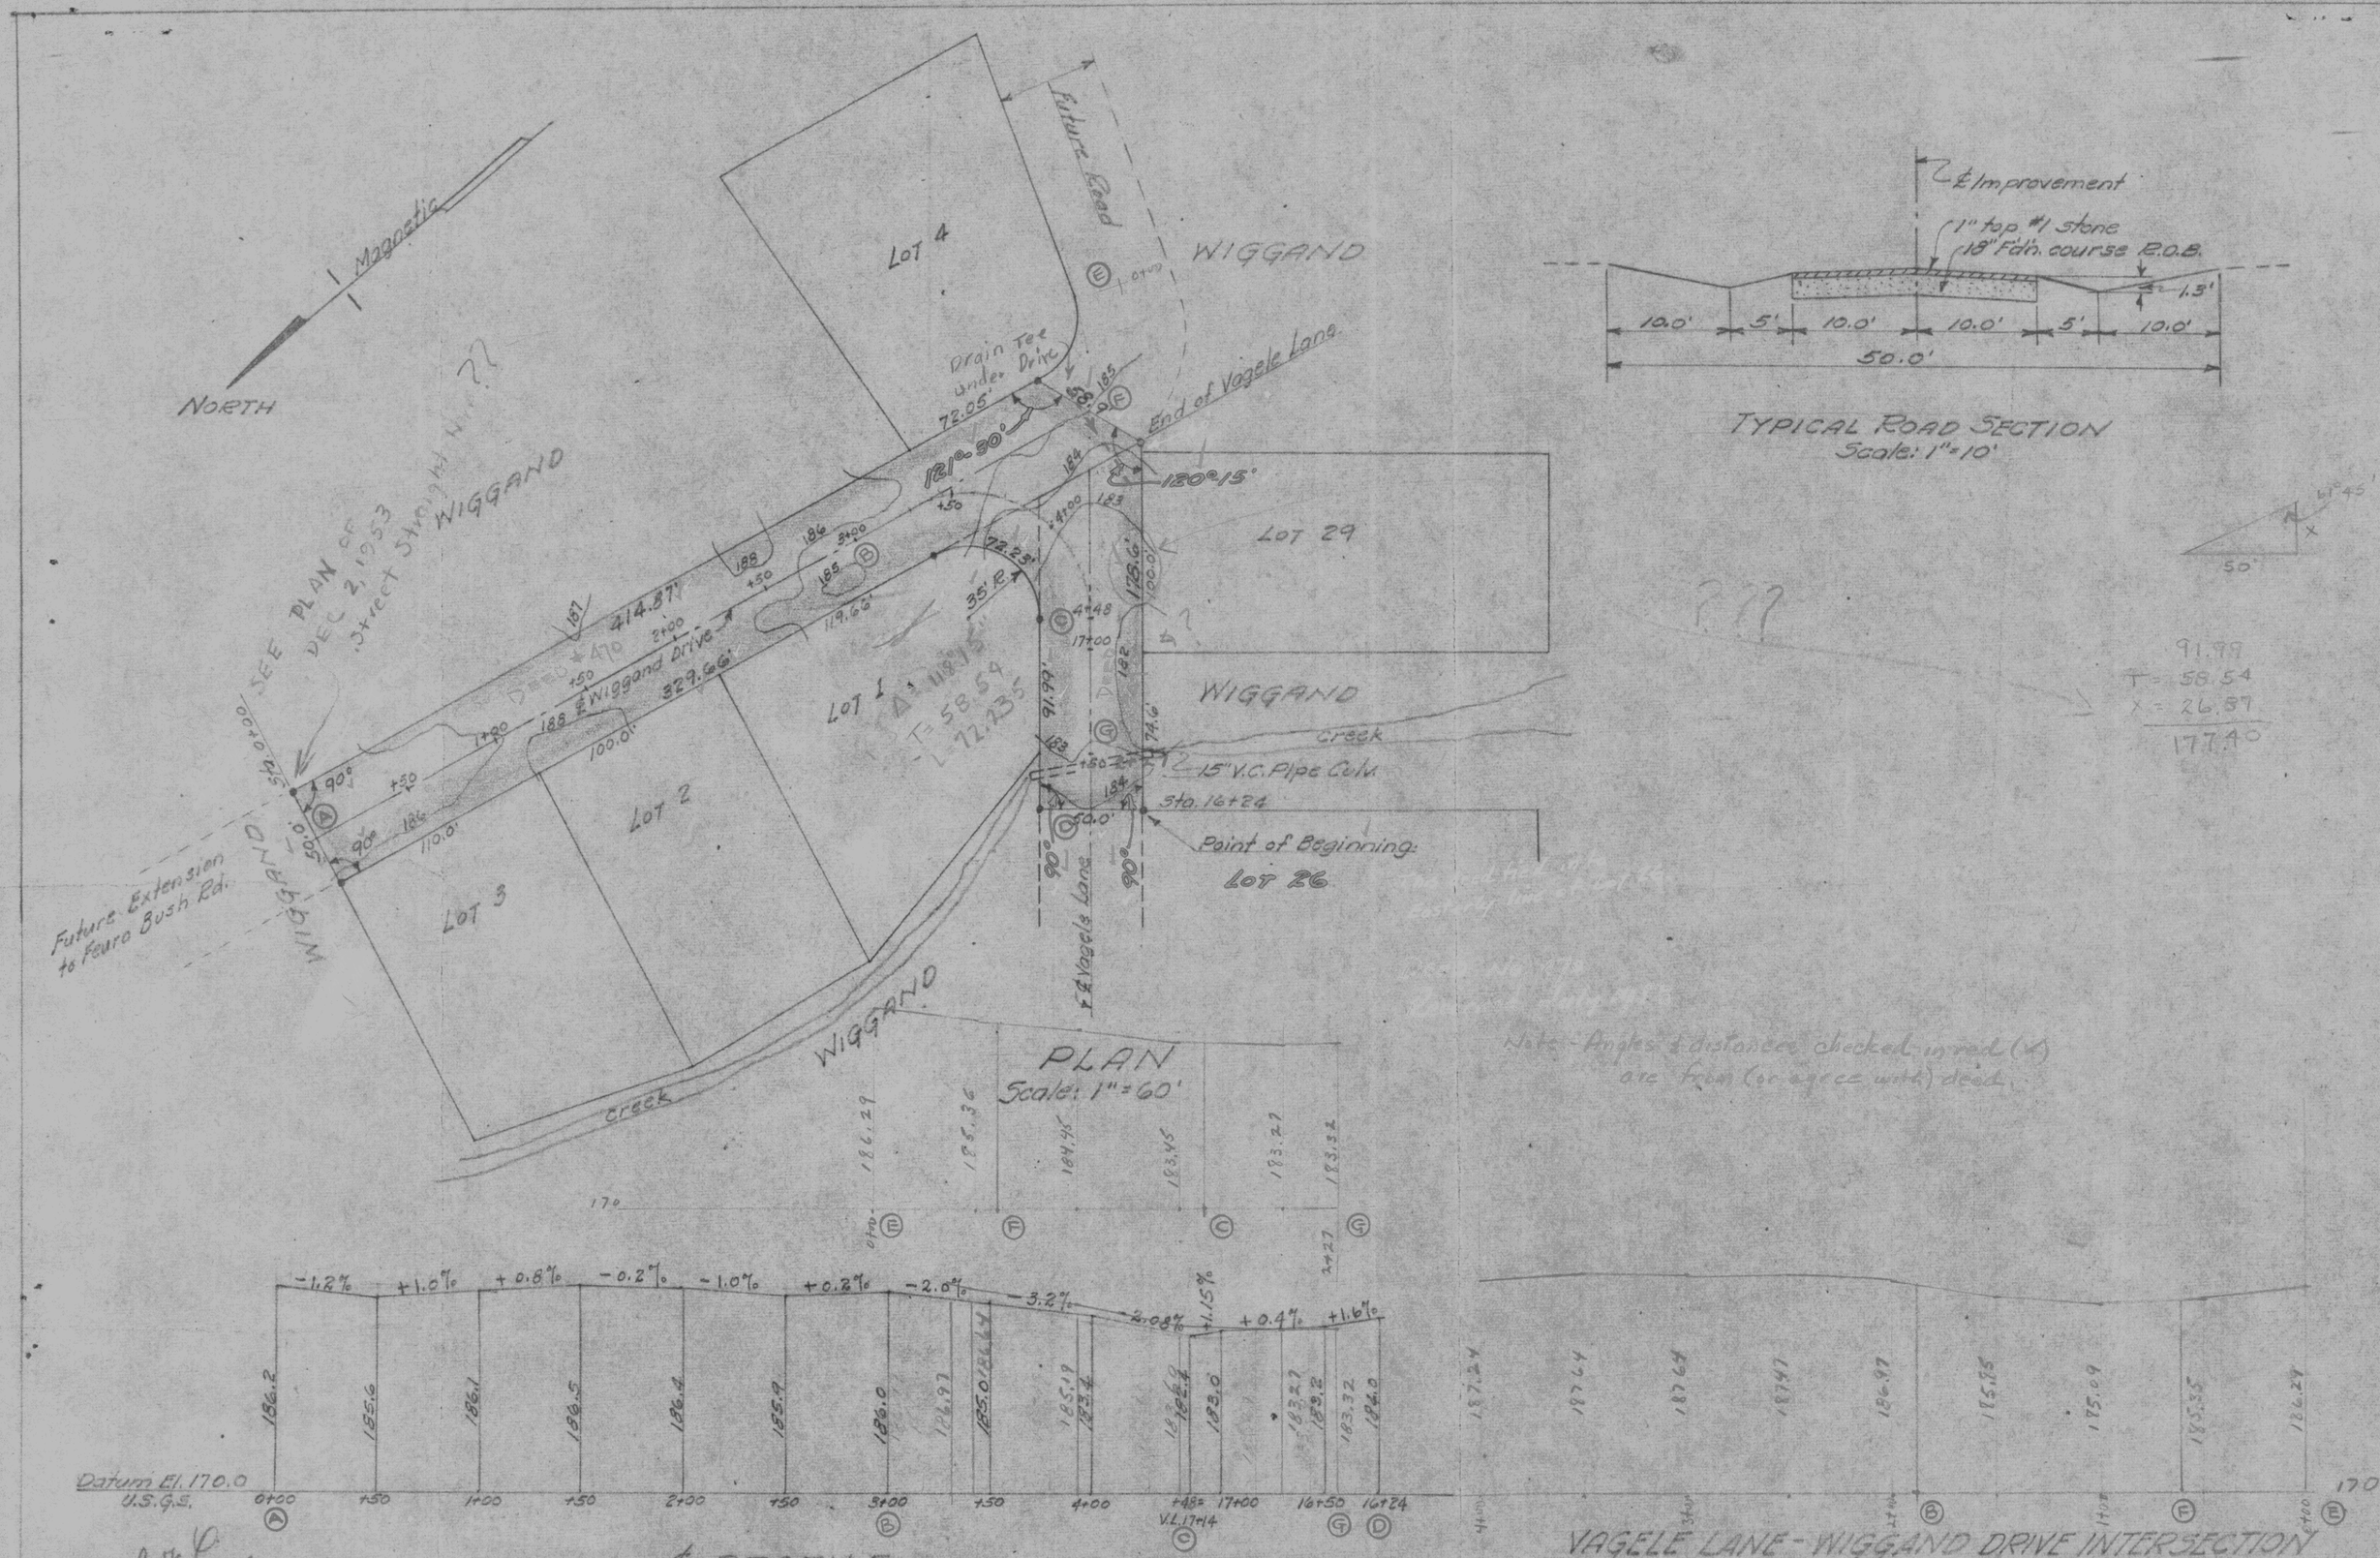
NORTH
Magnetic
LOT 4
LOT 29
LOT 1
LOT 2
LOT 3
LOT 26
WIGGAND
Future Road
End of Vagele Lane
Drain Tee under Drive
72.05'
R1 = 90°
120°15'
414.57'
329.66'
Wiggand Drive
100.0'
119.66'
35' R.
72.23'
Δ = 118°15'
T = 58.54
L = 72.235
61.99'
74.6'
175.6'
15" V.C. Pipe Culv.
Sta. 16+24
Point of Beginning
Creek
SEE PLAN OF DEC. 2, 1953 Street Straight Line
Future Extension to Feura Bush Rd.
℄ Vagele's Lane
PLAN
Scale: 1"=60'
℄ Improvement
1" top #1 stone
18" Fdn. course R.O.B.
1.5'
10.0'
5'
10.0'
10.0'
5'
10.0'
50.0'
TYPICAL ROAD SECTION
Scale: 1"=10'
61°45'
50'
91.99
T = 58.54
X = 26.87
177.40
Note - Angles & distances checked in red (✓) are from (or agree with) deed.
-1.8%
+1.0%
+0.8%
-0.2%
-1.0%
+0.8%
-2.0%
-3.2%
-2.08%
+1.15%
+0.4%
+1.6%
Datum El. 170.0 U.S.G.S.
0+00
+50
1+00
+50
2+00
+50
3+00
+50
4+00
+48 = V.L. 17+14
17+00
16+50
16+24
℄ PROFILE
Scale: Horiz. 1"=60'
Vert. 1"=10'
VAGELE LANE - WIGGAND DRIVE INTERSECTION
Town of Bethlehem - County of Albany - State of New York
PLAN - PROFILE AND SECTION
June 13, 1953
Del. by: J. T. Lang
Survey: M. J. Maurer
Lic. Land Surveyor #11828
INCHES
3772
TOWN OF BETHLEHEM
W-12